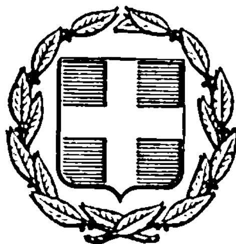


ΕΦΗΜΕΡΙΣ ΤΗΣ ΚΥΒΕΡΝΗΣΕΩΣ
ΤΗΣ ΕΛΛΗΝΙΚΗΣ ΔΗΜΟΚΡΑΤΙΑΣ

ΑΘΗΝΑ
6 ΟΚΤΩΒΡΙΟΥ 1983

ΤΕΥΧΟΣ ΤΕΤΑΡΤΟ

ΑΡΙΘΜΟΣ ΦΥΛΛΟΥ
483

ΠΕΡΙΕΧΟΜΕΝΑ

ΠΟΛΕΟΔΟΜΙΑ
ΑΠΟΦΑΣΕΙΣ

ΠΟΛΕΟΔΟΜΙΑ
ΑΠΟΦΑΣΕΙΣ

Αριθ. 2985 (1)

Αναγνώριση ιδιωτικής οδού (παρ. Αγίου Γεωργίου) στο Ο.Τ. 154 σχεδίου πόλεως Βέροιας και διατηρήσεώς της.

Ο ΝΟΜΑΡΧΗΣ ΗΜΑΘΙΑΣ

Έχοντας υπόψη:

1. Τις διατάξεις: α) του από 17.7/16.8.1923 Ν. Δ/τος «περί σχεδίων πόλεων, κωμών και συνοικισμών του Κράτους και οικοδομής αυτών» (ΦΕΚ 226 Α/23), β) του Ν. Δ/τος 690/1948 «περί συμπληρώσεως των περί σχεδίων πόλεων διατάξεων» (ΦΕΚ 133 Α'/48), γ) του Ν. 3200/55 «περί διοικητικής αποκεντρώσεως» (ΦΕΚ 97 Α'/55), δ) του Ν. Δ/τος 532/70 «περί συμπληρώσεως των διατάξεων περί διοικητικής αποκεντρώσεως» (ΦΕΚ 103 Α'/70), και ε) του Β. Δ/τος 712/70 όπως τροποποιήθηκε με τα Β. Δ/τα 677/71 και 198/72.

2. Την από 12.1.1983 αίτηση των Κληρονόμων Δημητρίου Κελεπούρη με την οποία ζήτησαν την αναγνώριση ως υφισταμένης πριν από το έτος 1923 και διατήρηση της ιδιωτικής οδού (παρόδου Αγίου Γεωργίου), που βρίσκεται στο Ο.Τ. 154 του ρυμοτομικού σχεδίου της πόλεως Βέροιας.

3. Τους παρακάτω τίτλους ιδιοκτησίας: α) την 8483/11.1.1924 Δημόσια Διαθήκη του συμβολαιογράφου Βέροιας Γεωργίου Θ. Καλλιμπάκα που δημοσιεύθηκε με το 7/13.5.1925 Πρακτικό συνεδριάσεως του Δικαστηρίου των εν Βεροία Πρωτοδικών, β) το 5291/15.6.1939 συμβόλαιο αγοραπωλησίας του συμβολαιογράφου Βεροίας Αλεξάνδρου Π. Μανωλίδου, από τους οποίους προκύπτει ότι η πάροδος Αγίου Γεωργίου υπάρχει πριν από το έτος 1923.

4. Το 8 φύλλο λεπτομεριών του σχεδίου ρυμοτομίας της πόλεως που εγκρίθηκε με το από 24.1.1936 Διάταγμα (ΦΕΚ 59 Α'/25.1.1936) στο οποίο έχει αποτυπωθεί και απεικονίζεται η υπόψη πάροδος.

5. Το τοπογραφικό διάγραμμα του Πολ. Μηχ/κού Νικολάου Νούλικα στο οποίο εμφαίνονται η πάροδος Αγίου Γεωργίου και οι ιδιοκτησίες που βρίσκονται στο Ο.Τ. 154.

6. Τη σύμφωνη γνωμοδότηση του Συμβουλίου Χωροταξίας, Οικισμού και Περιβάλλοντος του Νομού που περιέχεται στο 5/11/25.5.1983 Πρακτικό με την οποία αποφαίνεται ομόφωνα υπέρ της αναγνωρίσεως ως προϋφισταμένης του 1923 και διατηρήσεως όπως έχει σήμερα της παρόδου Αγ. Γεωργίου στο Ο.Τ. 154 της Βέροιας, αποφασίζουμε:

Αναγνωρίζουμε ότι η ιδιωτική οδός (πάροδος Αγίου Γεωργίου) στο Ο.Τ. 154 του σχεδίου πόλεως Βεροίας έχει σχηματισθεί νόμιμα πριν από το έτος 1923 και τη χαρακτηρίζουμε ως διατηρητέα, όπως ειδικότερα απεικονίζεται στο τοπογραφικό διάγραμμα που συνοδεύει την απόφαση αυτή.

Η απόφαση αυτή να δημοσιευθεί στην Εφημερίδα της Κυβερνήσεως.

Βέροια, 14 Ιουνίου 1983

Ο Νομάρχης
ΝΙΚΟΣ ΠΙΝΑΚΙΔΗΣ

Ρυμοτομικόν Σχέδιο Βεροίας
Άναγνώριση και Διατήρηση Παρόδου
Άρ. Φύλ. 8 Γ΄Β ΟΤ. 154 Κλίμαξ 1:500

Κτηματολογικός Πίναξ

1	Βρονίδα Ζωηνή	15	Μαρκατατζή Μαρία
2	Τσιρικογιάννης Εύθυμιος	16	Τσιαλής Γεώργιος
3	Πουτραμάς Παναγιώτης	17	Χαραλτσής Χρήστος
4	Αφοι Πελεκούρη	18	Χαραβασίδης Κυριάκος
5	Ψιμίκας Γεώργιος	19	Κογκας Νικόλαος
6	» Θωμάς	20	Γεωργίου Πρασσάς Ιωάννης
7	» Αντώνιος	21	Ζιρδας Νικόλαος
8	Τσουκας	22	Χαραλτσώτης
9	Κόρτσιος Μιχάλης	23	Αφοι Καραγεωργίου
10	Μυραίτης Χρήστος	24	Αφοι Παπαδόπουλοι
11	Δροσινός Μιχαήλ	25	Ζαιδουδοι Αντώνιος
12	Κρος Ανδρέας	26	Θυμάς Δημήτριος
13	Κληρονόμοι Βλασόπουλοι	27	Κογκας Δημήτριος
14	Χρυσάλιάς Γεώργιος		

Βέρροια 10 Ίαννουαρίου 1985

ο συντάξας

Τό παρόν τοπογραφικό συνοδεύει τήν ύπ' άριθ. ... 2985/14-6-83 απόφαση του Νομάρχη Ημαθίας περί αναγνωρίσεως ως προϋφισταμένης 1923 της υφισταμένης οδού (Παρόδου Αγίου Γεωργίου) στό ΟΤ. 154 πόλεως Βεροίας καί διατηρήσεως [illegible]

Αριθ. ΚΟ/οικ./1426 (2)

Έγκριση χώρου για ανέγερση αγροτικού Ιατρείου στο συνοικισμό Βέλους Κοινότητας Διαλεκτού, Ν. Καστοριάς.

Ο ΝΟΜΑΡΧΗΣ ΚΑΣΤΟΡΙΑΣ

Έχοντας υπόψη:

1. Τις διατάξεις του Ν. 3200/55 «περί Διοικητικής Αποκεντρώσεως» και του Ν.Δ. 532/70 «περί συμπληρώσεως των διατάξεων περί Διοικητικής αποκεντρώσεως» ως και τις διατάξεις του Β.Δ. 712/70 όπως τροποποιήθηκε με τα Β.Δ. 677/71 και 198/72.

2. Τις διατάξεις του Ν.Δ. 17.7.1923 «περί σχεδίων Πόλεων, Κωμών κλπ.» και ειδικά του άρθρου 29 αυτού.

3. Το με αριθμό ΚΒ/5104/26 Μαΐου 1983 έγγραφο της Τ.Υ.Δ.Κ. Ν. Καστοριάς για την έγκριση χώρου ανεγέρσεως Αγροτικού Ιατρείου στο συνοικισμό Βέλους Κοινότητας Διαλεκτού.

4. Το από 26 Μαΐου 1983, θεωρημένο από την Τ.Υ.Δ.Κ., τοπογραφικό διάγραμμα που συνοδεύει το πιο πάνω έγγραφο.

5. Την με αριθμό 2 (συνεδρίαση 1/8.6.83) γνωμοδότηση του Συμβουλίου Χ.Ο.Π. υπέρ της έγκρισης του χώρου του οικοπέδου που φαίνεται στο τοπογραφικό διάγραμμα της Τ.Υ.Δ.Κ. θεωρημένο στις 26.5.83 για την ανέγερση Αγροτικού Ιατρείου, αποφασίζουμε:

Εγκρίνουμε το χώρο του οικοπέδου, στο συνοικισμό Βέλους της Κοινότητας Διαλεκτού, που φαίνεται στο τοπογραφικό διάγραμμα της Τ.Υ.Δ.Κ. θεωρημένο στις 26.5.83, για την ανέγερση Αγροτικού Ιατρείου.

Η απόφαση αυτή να δημοσιευθεί στην Εφημερίδα της Κυβερνήσεως.

Καστοριά, 13 Ιουνίου 1983


Ο Νομάρχης

ΚΩΣΤΑΣ ΣΙΠΑΝΙΔΗΣ

ΕΛΛΗΝΙΚΗ ΔΗΜΟΚΡΑΤΙΑ
ΝΟΜΑΡΧΙΑ ΚΑΣΤΟΡΙΑΣ
Τ Υ Δ Κ

ΤΟΠΟΓΡΑΦΙΚΟ ΔΙΑΓΡΑΜΜΑ

οικοπέδου κοινότητας Διαλεκτού Συν/σμού Βέλους
υπό στοιχεία Α-Β-Γ-Δ-Α

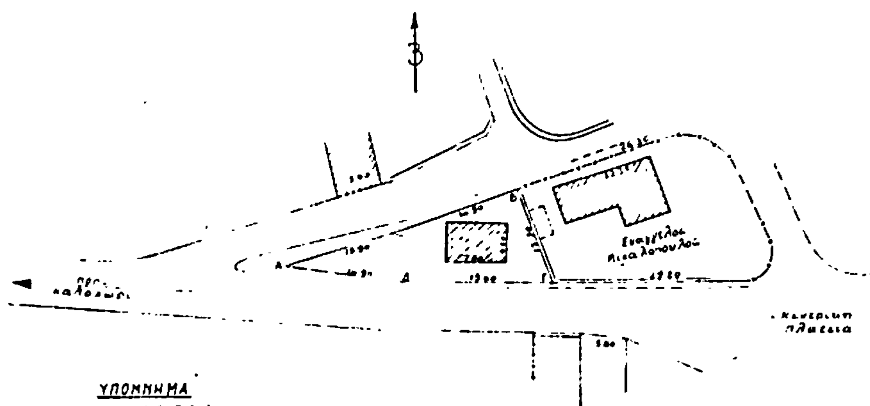

ΥΠΟΜΝΗΜΑ

1 ΟΙΚΟΠΕΔΟ Α-Β-Γ-Δ-Α
2 Εμβαδόν οικοπέδου 194.80 $μ^2$
3 „ κτίσματος 35.86 $μ^2$
4 Ποσοστό καλύψεως 194.80 x 60% = 116.88 > του 35.86 του νυν καλυπτομένου
5 Σύστημα δομήσεως πτερύγων

Συνοδεύει την με αριθ. ΚΟ/οικ./1426/83. απόφασή του Νομάρχη Ν. Καστοριάς
Καστοριά 13.6.83

Η σχεδιάσασα	Καστοριά 25/5/1983 Ο συντάξας	ΘΕΩΡΗΘΗΚΕ Καστοριά 26/5/1983 Η προϊσταμένη Τ.Υ.Δ.Κ.
Ασπασία Πασχαλίδου Σχεδιάστρια με Τοκ		Πηνελόπη Μουσίδου Πολ. Μηχανικός με 4οβ

Αριθ. ΚΟ/1425 (3)

Έγκριση χώρου για ανέγερση στεγάστρου σφαγής ζώων Κοινότητας Βογατσικού, Ν. Καστοριάς.

Ο ΝΟΜΑΡΧΗΣ ΚΑΣΤΟΡΙΑΣ

Έχοντας υπόψη:

1. Τις διατάξεις του Ν. 3200/55 «περί Διοικητικής Αποκεντρώσεως» και του Ν.Δ. 532/70 «περί συμπληρώσεως των διατάξεων περί Διοικητικής αποκεντρώσεως» ως και τις διατάξεις του Β.Δ. 712/70 όπως τροποποιήθηκε με τα Β.Δ. 677/71 και 198/72.

2. Τις διατάξεις του Ν.Δ. 17.7.1923 «περί σχεδίων Πόλεων, Κωμών κλπ.» και ειδικά του άρθρου 29 αυτού.

3. Το με αριθμό ΚΒ/1298/4 Φεβρουαρίου 1983 έγγραφο της Τ.Υ.Δ.Κ. Ν. Καστοριάς για την έγκριση χώρου ανεγέρσεως στεγάστρου σφαγής ζώων στην Κοινότητα Βογατσικού.

4. Το από 3 Φεβρουαρίου 1983 θεωρημένο από την Τ.Υ.Δ.Κ. Τοπογραφικό διάγραμμα που συνοδεύει το πιο πάνω έγγραφο.

5. Το από 10.10.1982 πρακτικό καταλληλότητας οικοπέδου Νομοκτηνιατρείου και Τ.Υ.Δ.Κ.

6. Την με αριθμό 3 (συνεδρίαση 1/5.6.83) γνωμοδότηση του Συμβουλίου Χ.Ο.Π. υπέρ της έγκρισης του χώρου του οικοπέδου που φαίνεται στο Τοπογραφικό διάγραμμα της Τ.Υ.Δ.Κ. θεωρημένο στις 3 Φεβρουαρίου 1983 για την ανέγερση στεγάστρου σφαγής ζώων της Κοινότητας Βογατσικού, αποφασίζουμε:


Εγκρίνουμε το χώρο του οικοπέδου στην Κοινότητα Βογατσικού (εκτός σχεδίου), που φαίνεται στο τοπογραφικό διάγραμμα της Τ.Υ.Δ.Κ. θεωρημένο στις 3.2.1983 για την ανέγερση στεγάστρου σφαγής ζώων.

Η απόφαση αυτή να δημοσιευθεί στην Εφημερίδα της Κυβερνήσεως.

Καστοριά, 13 Ιουνίου 1983

Ο Νομάρχης

ΚΩΣΤΑΣ ΣΙΠΑΝΙΔΗΣ

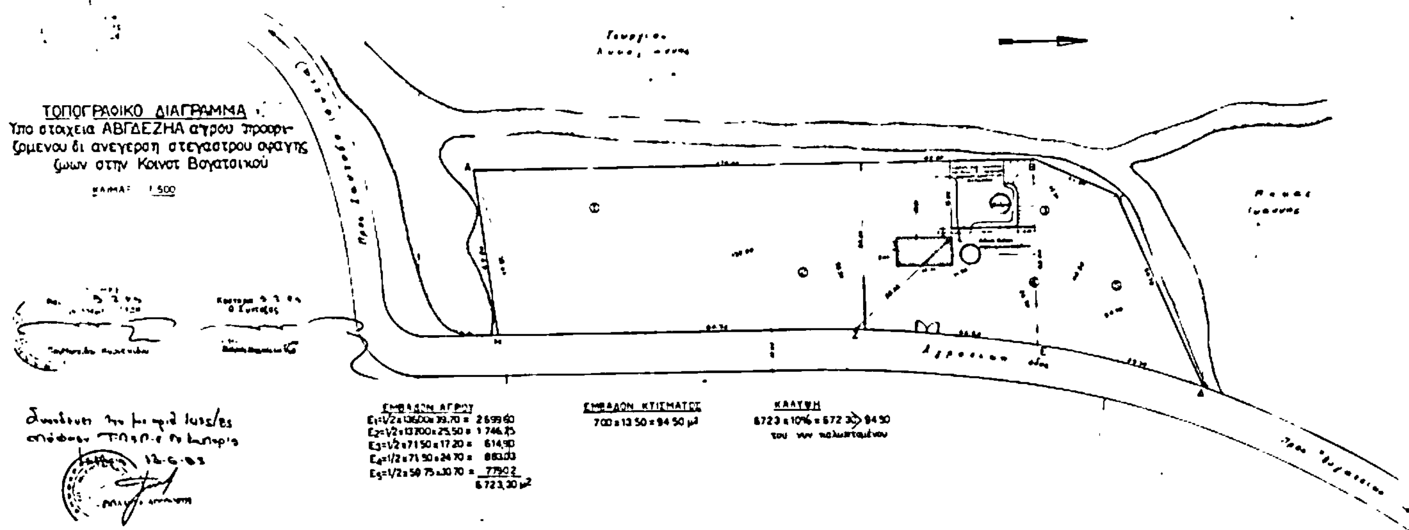

Αριθ. 2087 (4)

Τροποποίηση του ρυμοτομικού σχεδίου Τυρνάβου στο Ο.Τ. μεταξύ των οδών Ροδιάς - Μακεδονομάχων - Αναλήψεως και Αγ. Τριάδος, στο Ν. Λάρισας.

Ο ΝΟΜΑΡΧΗΣ ΛΑΡΙΣΑΣ

Έχοντας υπόψη:

1. Τις διατάξεις του από 17.7.1923 Ν. Δ/τος (ΦΕΚ 288 Α'/1923) «περί σχεδίων πόλεων κ.λπ.», όπως τροποποιημένο ισχύει σήμερα και ειδικότερα τα άρθρα 2 και 9 αυτού.

2. Τις διατάξεις του Α.Ν. 314/1968 (ΦΕΚ 47 Α'/68) «περί παροχής εις τον Υπουργό Βορείου Ελλάδος και τους Νομάρχας αρμοδιότητας επί θεμάτων εγκρίσεως τροπ/σεως σχεδίων πόλεων και κωμών» όπως αυτός τροποποιήθηκε και συμπληρώθηκε με το Ν.Δ. 1018/1970 (ΦΕΚ 220 Α'/71).

3. Τις διατάξεις του αρ. 1 του Ν. 3200/1955 «περί διοικητικής αποκεντρώσεως» όπως αυτός τροποποιήθηκε και συμπληρώθηκε με το Ν.Δ. 532/70 «περί συμπληρώσεως των διατάξεων περί διοικητικής αποκεντρώσεως».

4. Τα αποτελέσματα της τελευταίας απογραφής του Κράτους από τα οποία προκύπτει ότι ο πληθυσμός του Τυρνάβου είναι λιγότερος από 2000 κατοίκους.

5. Επίσης: α) Την 29.3.1983 απόφαση του Δ.Σ. Τυρνάβου.


β) Την 79/9/21.4.1983 πράξη του Συμβουλίου Χ.Ο.Π. του Νομού, και επειδή η προτεινόμενη τροποποίηση αποβλέπει σε κοινή ωφέλεια και με αυτή εγκρίνεται νέος χώρος Κοινόχρηστος (δρόμος), αποφασίζουμε:

Εγκρίνουμε την τροποποίηση του ρυμοτομικού σχεδίου Τυρνάβου για την δημιουργία πεζόδρομου πλάτους 6 μ. στο Ο.Τ. μεταξύ των οδών Ροδιάς - Μακεδονομάχων - Αναλήψεως και Αγίας Τριάδος, όπως φαίνεται στο σχεδιάγραμμα που συνοδεύει αυτή την απόφαση.

Η απόφαση αυτή να δημοσιευθεί με σχεδιάγραμμα στην Εφημερίδα της Κυβερνήσεως.

Λάρισα, 11 Μαΐου 1983

Ο Νομάρχης
ΑΠ. ΒΛΑΣΙΑΔΗΣ

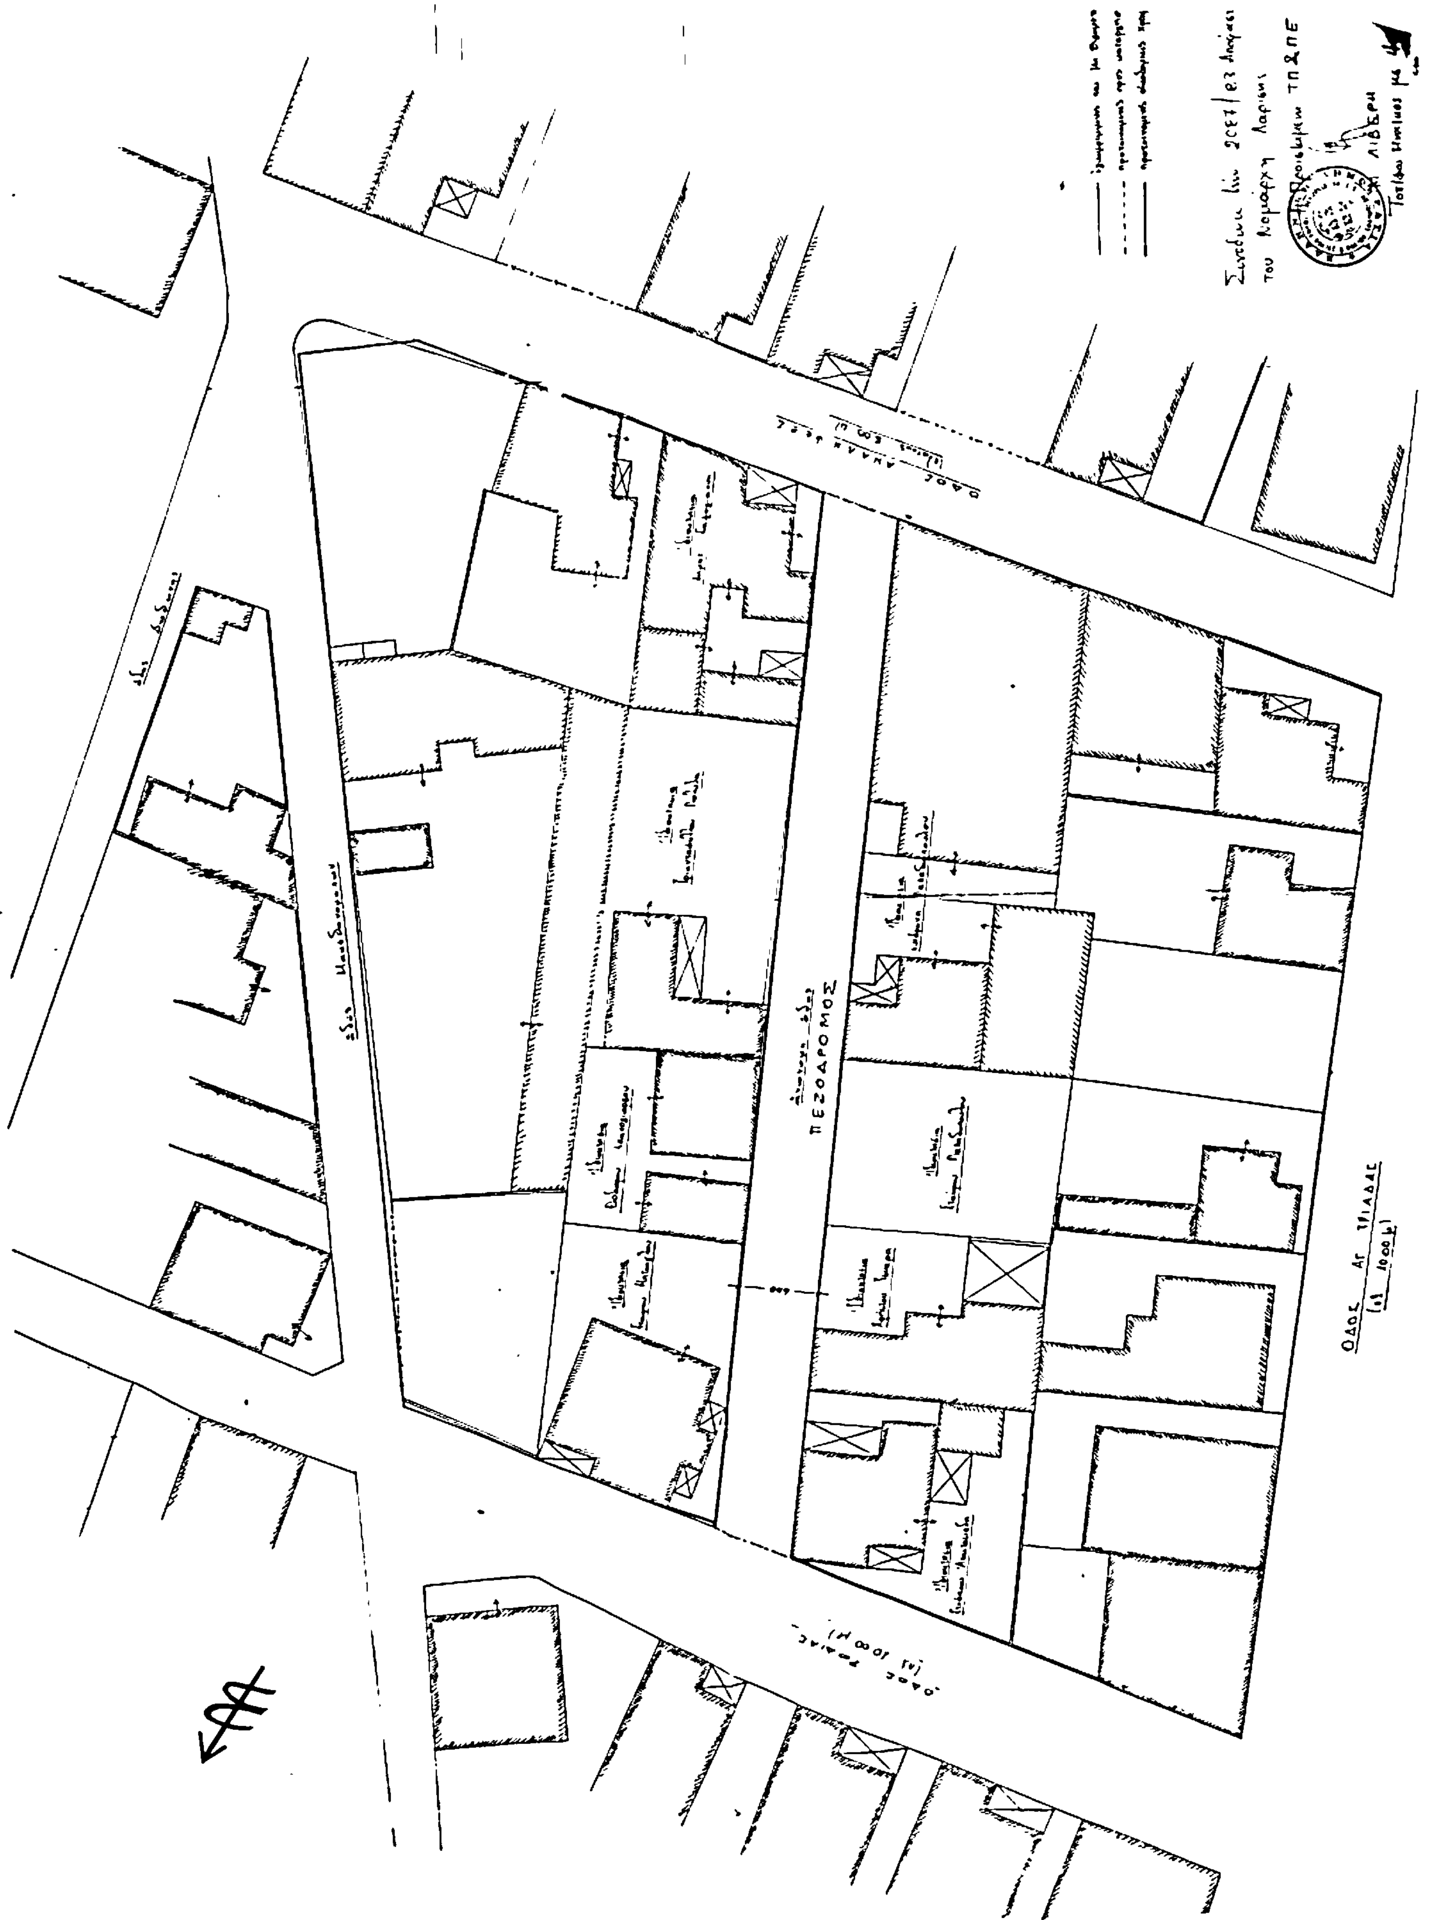
ΠΕΖΟΔΡΟΜΟΣ
ΟΔΟΣ ΑΓ. ΤΡΙΑΔΑΣ

Αριθ. 2000 (5)

Αναγνώριση της ιδιωτικής παρόδου Ιωσήφ Ρωγών ότι υπάρχει πριν από το έτος 1923, στο Βόλο Ν. Μαγνησίας.

Ο ΝΟΜΑΡΧΗΣ ΜΑΓΝΗΣΙΑΣ

Σύμφωνα με:

1. Τις διατάξεις: α) της παρ. 4 του άρθρου 20 του από 17.7.1923 Ν. Δ/τος περί σχεδίων πόλεων, κωμών και συνοικισμών του Κράτους και ανεγέρσεως αυτών, β) του Ν. 3200/55 περί Διοικητικής αποκεντρώσεως όπως έχει συμπληρωθεί και τροποποιηθεί μεταγενέστερα με το 532/70 Ν.Δ. και γ) του 712/70 Β.Δ. περί καθορισμού των διατηρουμένων υπέρ του Υπουργού Δημοσίων Έργων αρμοδιοτήτων, που εκδόθηκε σ' εκτέλεση του 532/70 Ν.Δ., όπως αυτά τροποποιήθηκαν και συμπληρώθηκαν με τα 677/71 και 198/72 Β. Δ/τα.

2. Την από 15.3.83 αίτηση της Μαρίας Βαλατσού με την οποία ζητάει την έκδοση αποφάσεως για την πάροδο (ιδιωτική) Ιωσήφ Ρωγών που έχει σχηματισθεί πριν από το έτος 1923.

3. Τους πιο κάτω τίτλους ιδιοκτησίας, που αναφέρεται η πάροδος:

α) Αριθ. 15749/1914 συμβόλαιο Συμβ/φου Κιμ. Κασιμάτη.

β) Αριθ. 7484/1929 συμβόλαιο Συμβ/φου Δημ. Αγοροπούλου.

γ) Αριθ. 7585/1923 συμβόλαιο Συμ/φου Αποστ. Τσικρίκη.

4. Τη 2853/14.3.1983 βεβαίωση του Δήμου Βόλου ότι η πάροδος αυτή προϋπήρχε του έτους 1923.

5. Το από 14.3.1983 τοπογραφικό διάγραμμα.


6. Την 6/28.4.83 πράξη του Συμβουλίου Χωροταξίας, Οικισμού και Περιβάλλοντος Ν. Μαγνησίας, αποφασίζουμε:


Αναγνωρίζουμε ότι η πάροδος (ιδιωτική) Ιωσήφ Ρωγών που έχει σχηματισθεί με ιδιωτική πρωτοβουλία, προϋπήρχε του από 17.7.1923 Ν. Δ/τος, μετά την ισχύ του οποίου δεν έγινε καμιά αύξηση του αρχικού κοινοχρήστου χώρου.

Η ανωτέρω πάροδος βρίσκεται μέσα στο εγκεκριμένο σχέδιο πόλεως Βόλου και περικλείεται από τις οδούς Αχιλλοπούλου — Ανακασιάς Εθν. Αντιστάσεως Ογλ., όπως φαίνεται στο από 14.3.1983 τοπογραφικό διάγραμμα της Υπομ/κού Ελένης Κανδύλη το οποίο έχει θεωρηθεί από το Δ/ντή Τεχνικών Υπηρεσιών της Νομαρχίας μας.

Η απόφαση αυτή να δημοσιευθεί στην Εφημερίδα της Κυβερνήσεως.

Βόλος, 23 Μαΐου 1983
Ο Νομάρχης
ΒΑΣ. ΜΠΡΑΚΑΤΣΟΥΛΑΣ

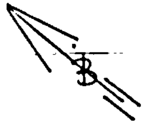

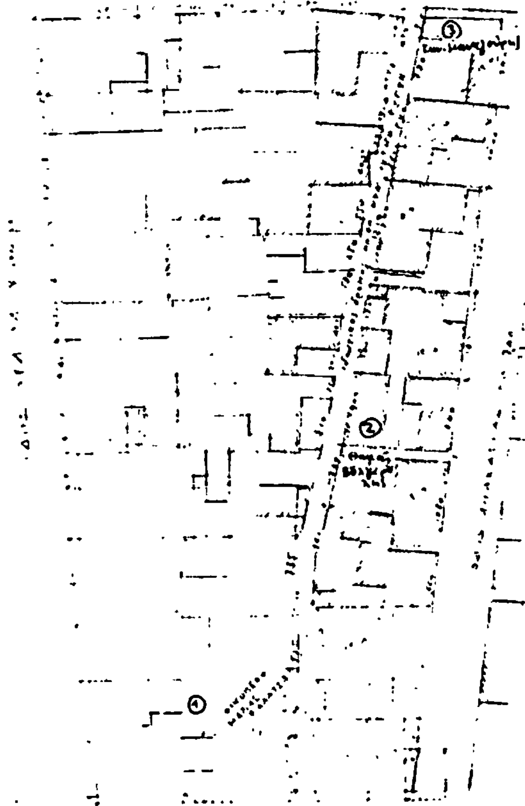

ΥΠΟΜΝΗΜΑ

α) Αριθμός οικοπέδου (1) Μαρίας Βαχατσού
Συμβόλαια:
22.551/64, 7484/29, 15.749/1914

β) Αριθμός οικοπέδου (2) Θωμά Βουλγαρούλη
Συμβόλαια
11049/82, 7409/39, 9775/24, 7585/23 και
6.662/1922

γ) Αριθμός οικοπέδου (3) και Μανεζαίρης
Αρ. Συμβολαίων 14176/59 και 27662/1924.

δ) Βεβαιώσεις Δήμου Βόλου ότι η οδός είναι
προ του έτους 1923.

Το παρόν συνοδεύει την υπ' αριθ. 2853 βεβαίωση